
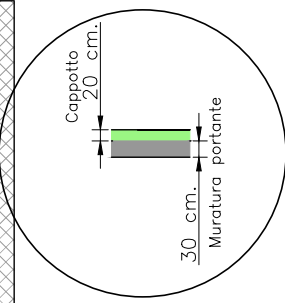


# Piante edificio principale ( scala 1:100 )

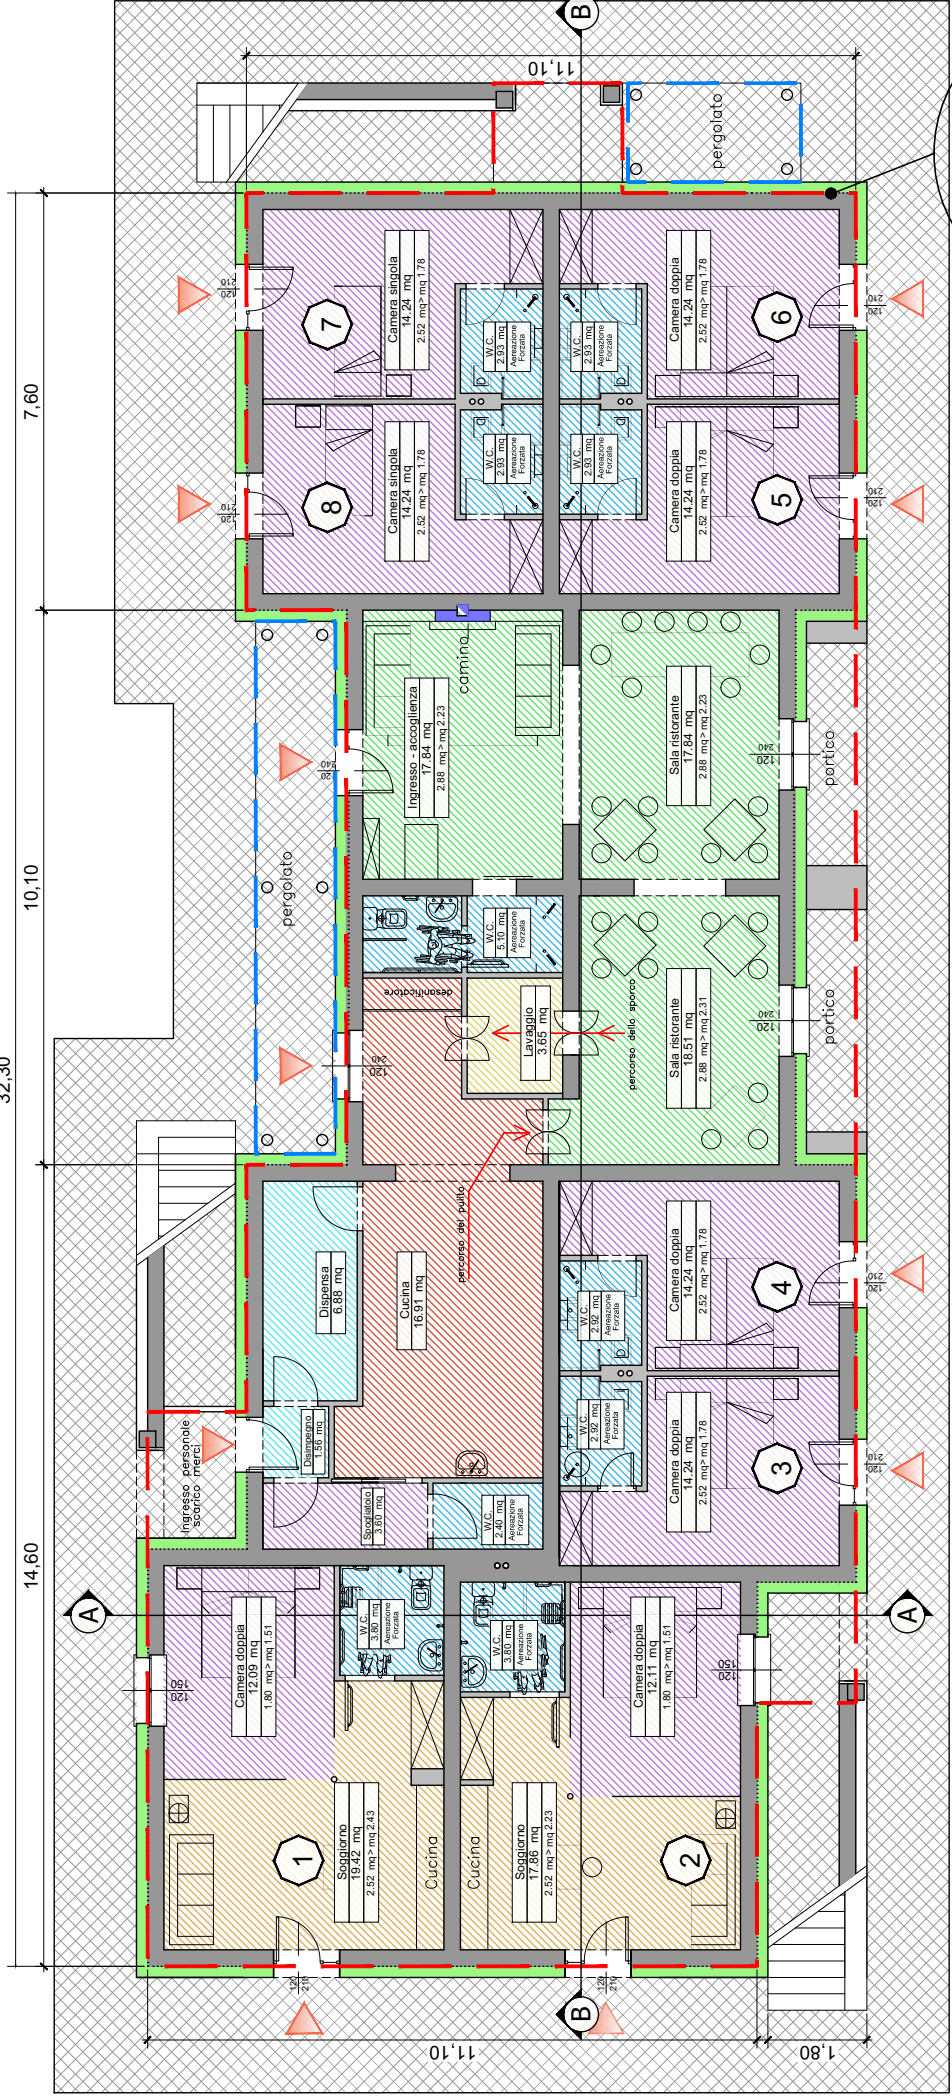

Pianta piano terra