Pianta piscina (scala 1 : 100)

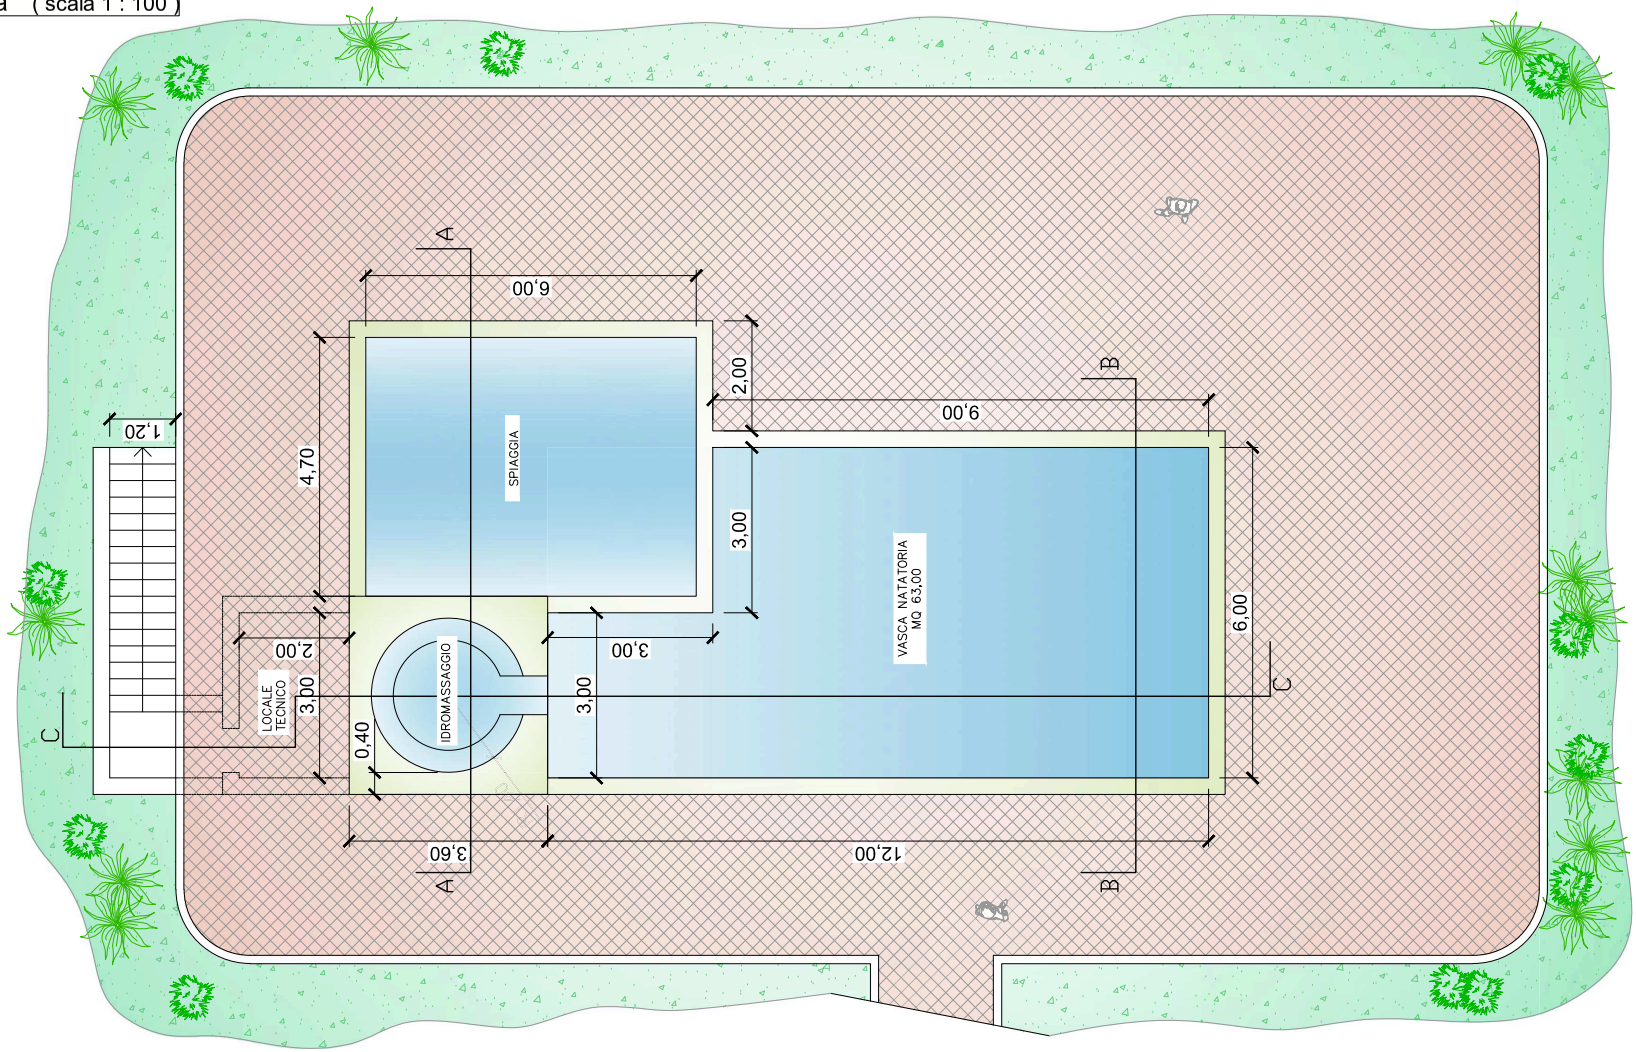
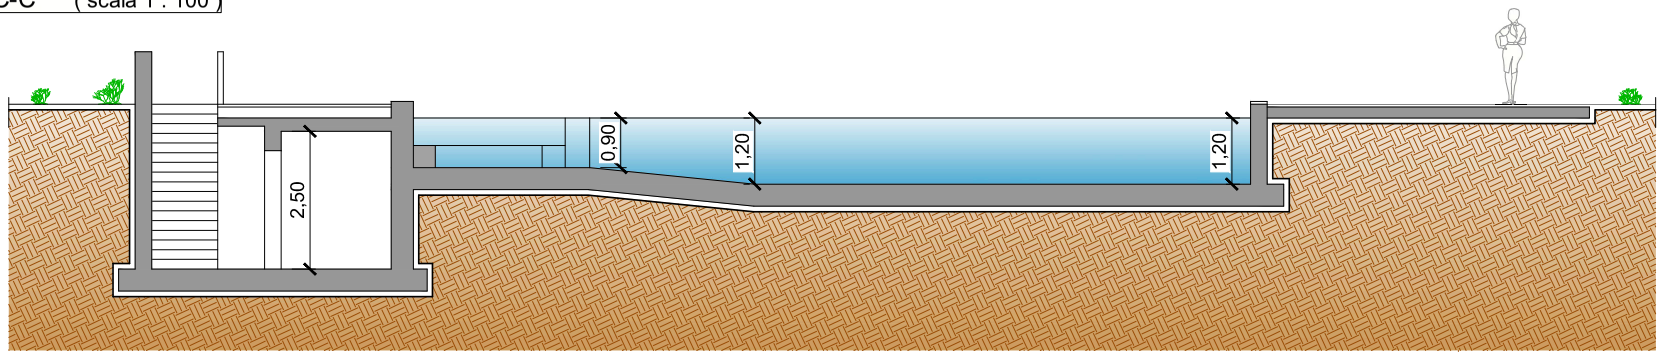
Sezione C-C (scala 1 : 100)