


muratura portante

Pianta piano primo

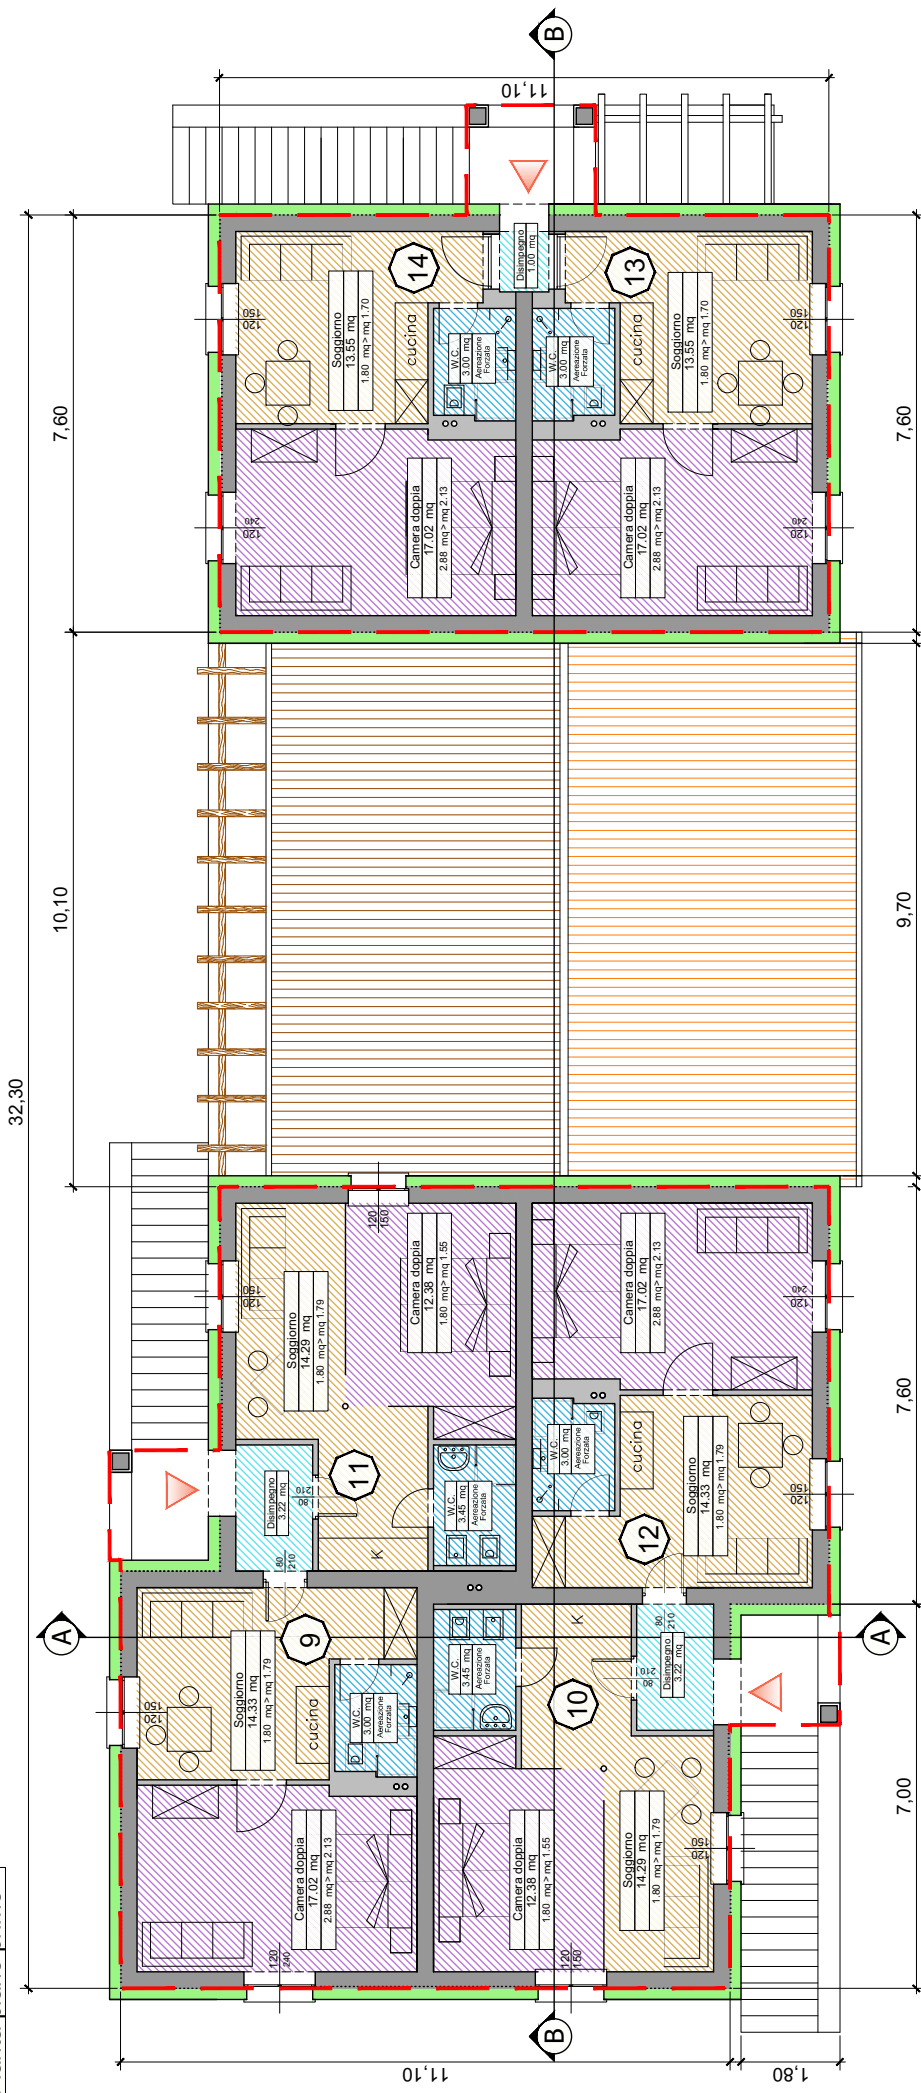

Pianta copertura

